


# 6. NP

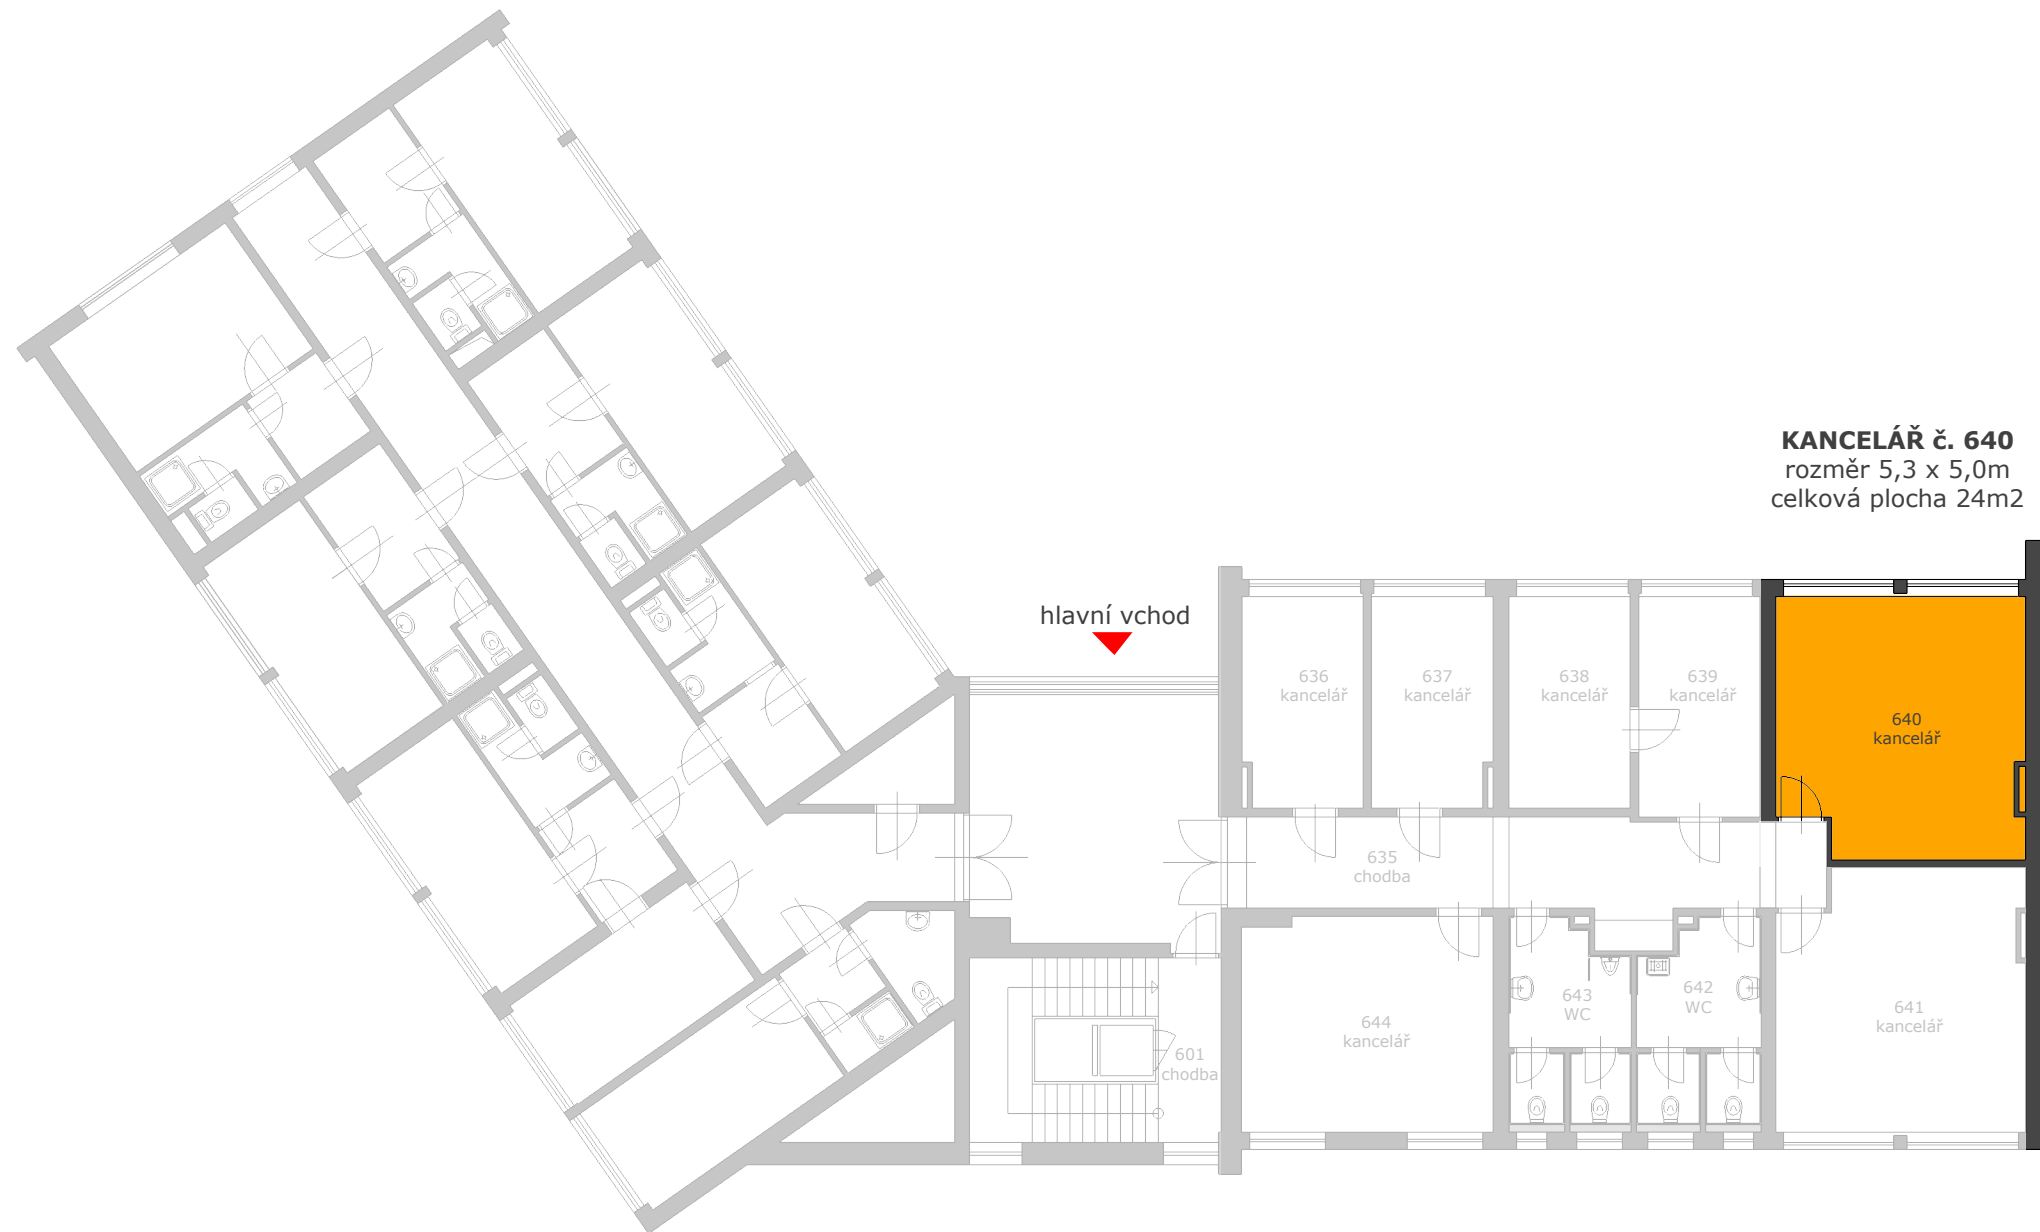

**KANCELÁŘ č. 640**  
rozměr 5,3 x 5,0m  
celková plocha 24m<sup>2</sup>