


6. NP

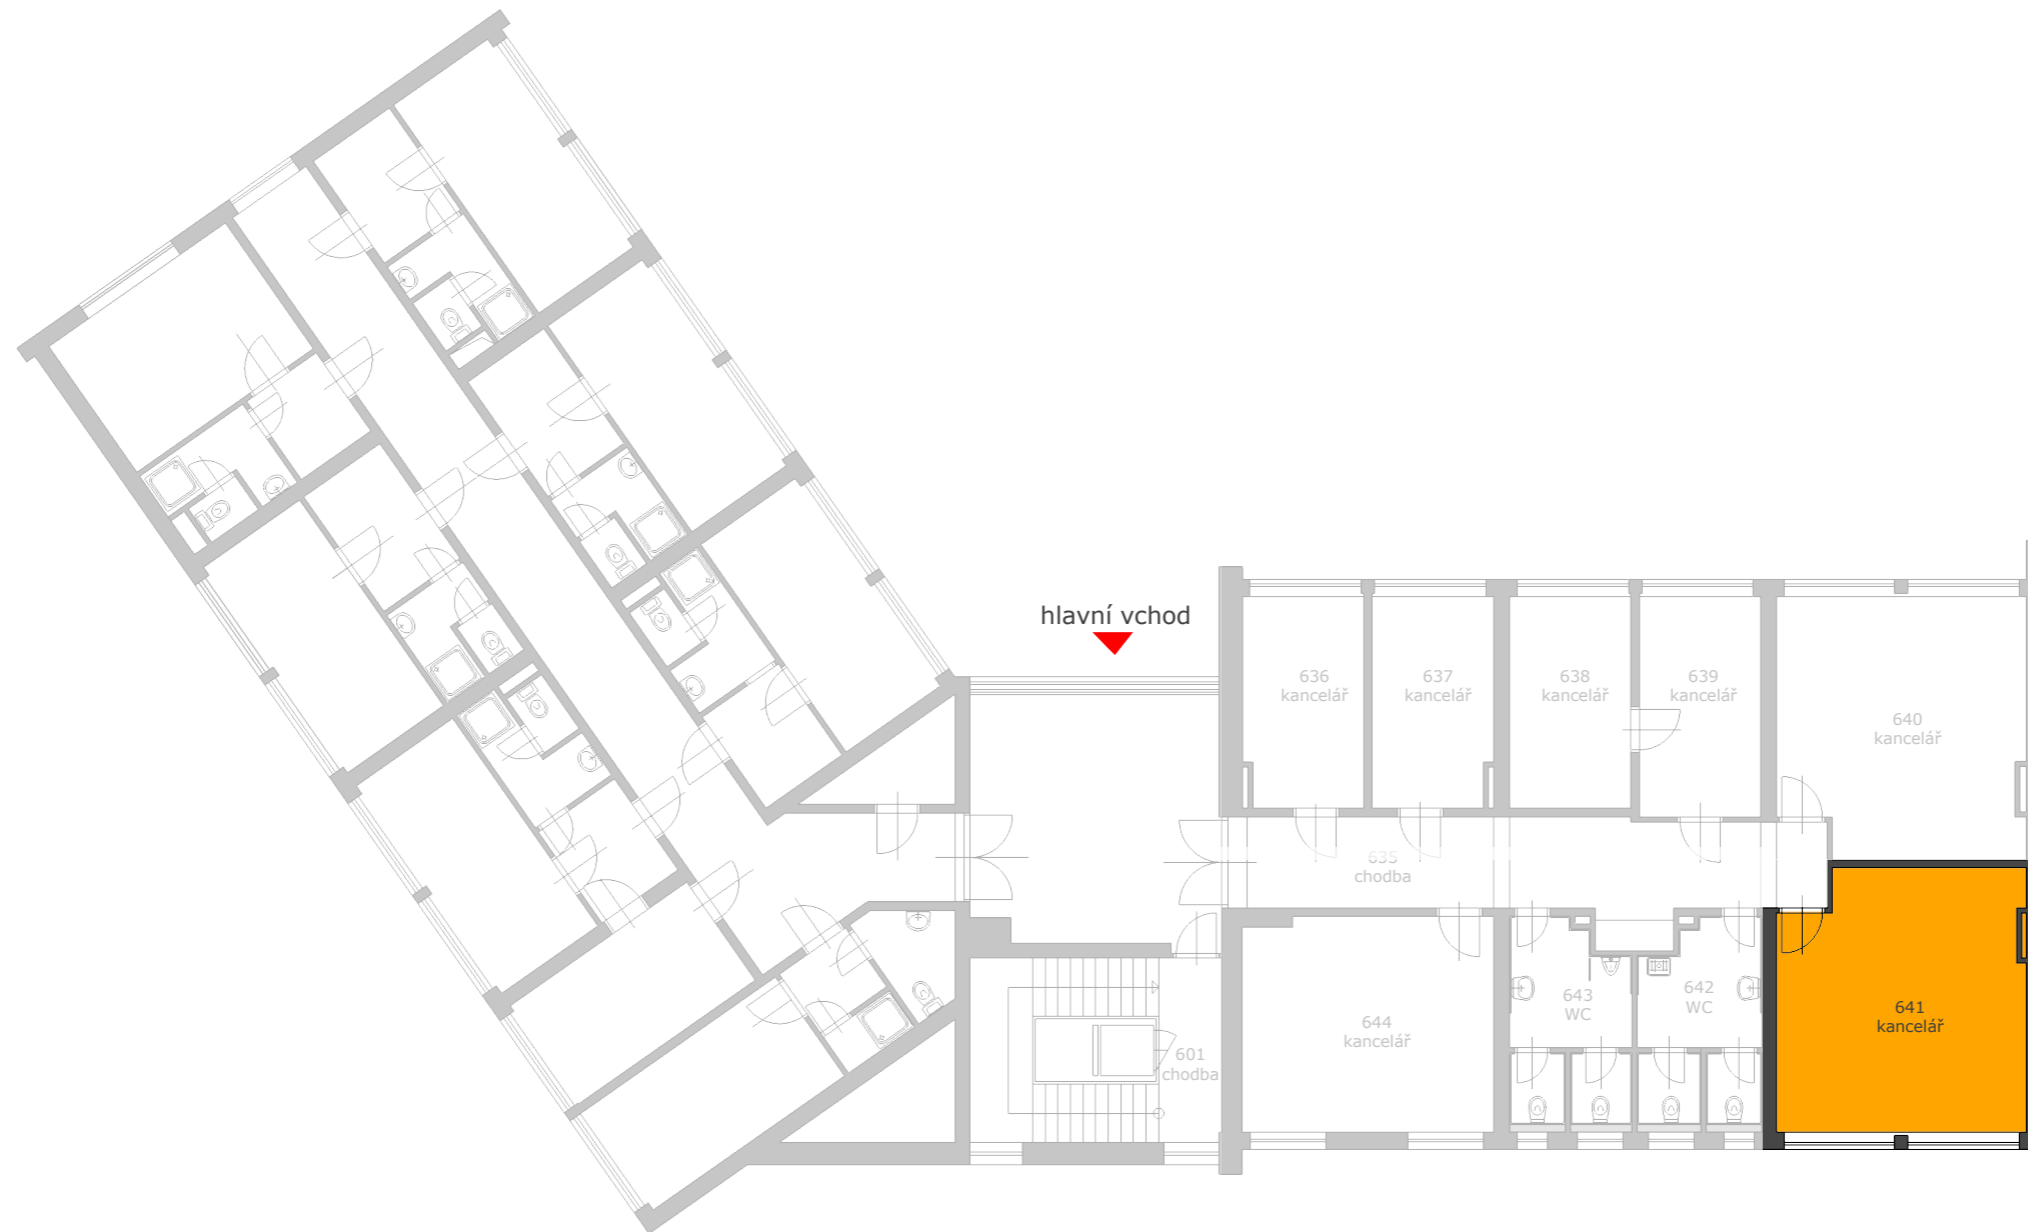

KANCELÁŘ č. 641
rozměr 5,3 x 5,0m
celková plocha 24m²